



# BAULINIENPLAN

## BEREICH STAATSSTRASSE NÖRDLICHER TEIL

1 : 1000

AUFLAGE VOM 23. Jan. ... BIS 23. Feb. 1982

VOM GEMEINDERAT GENEHMIGT AM 1. März 1982

DER GEMEINDEAMMANN:

*Peter Oswald*

DER SCHREIBER:

*Regin*


VOM REGIERUNGSRAT GENEHMIGT

AM 4. Mai 1982

MIT RRB NR. 823



VERFASSER: AMT FÜR RAUMPLANUNG

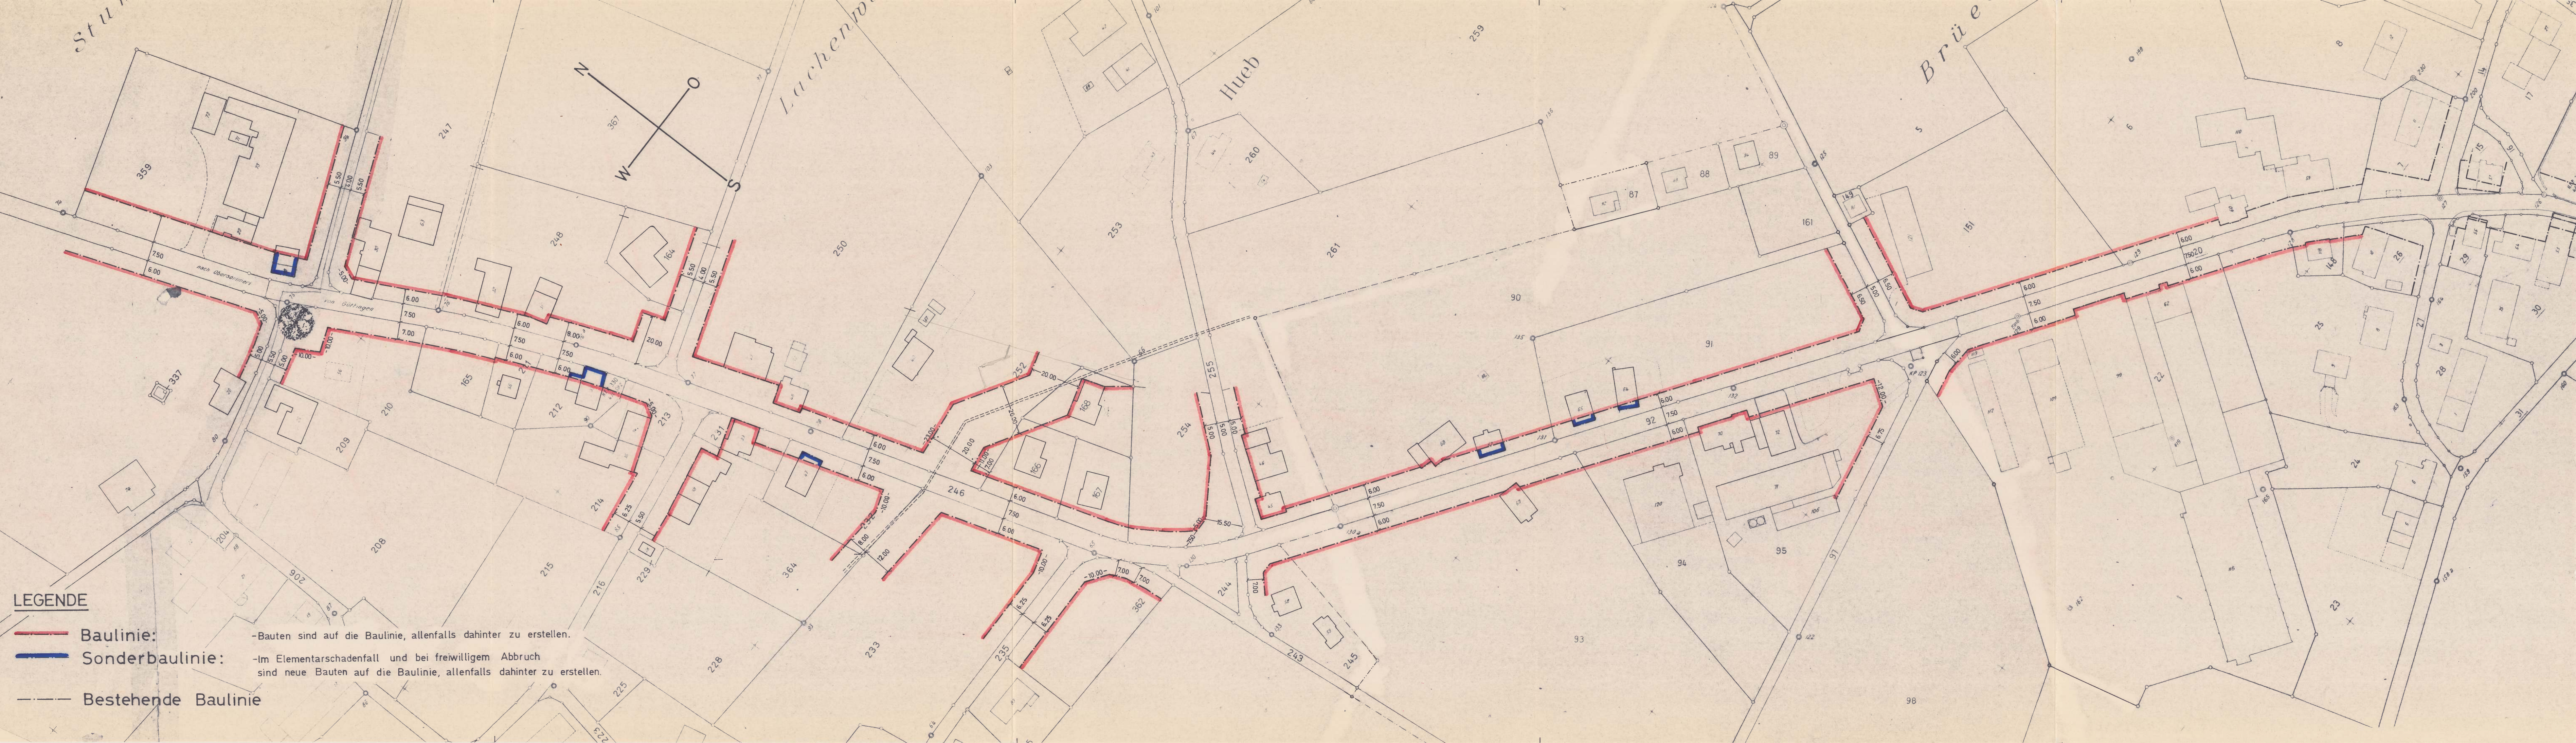

### LEGENDE

- Baulinie: -Bauten sind auf die Baulinie, allenfalls dahinter zu erstellen.
- Sonderbaulinie: -Im Elementarschadenfall und bei freiwilligem Abbruch sind neue Bauten auf die Baulinie, allenfalls dahinter zu erstellen.
- Bestehende Baulinie