



### Ansicht Ost 1:50

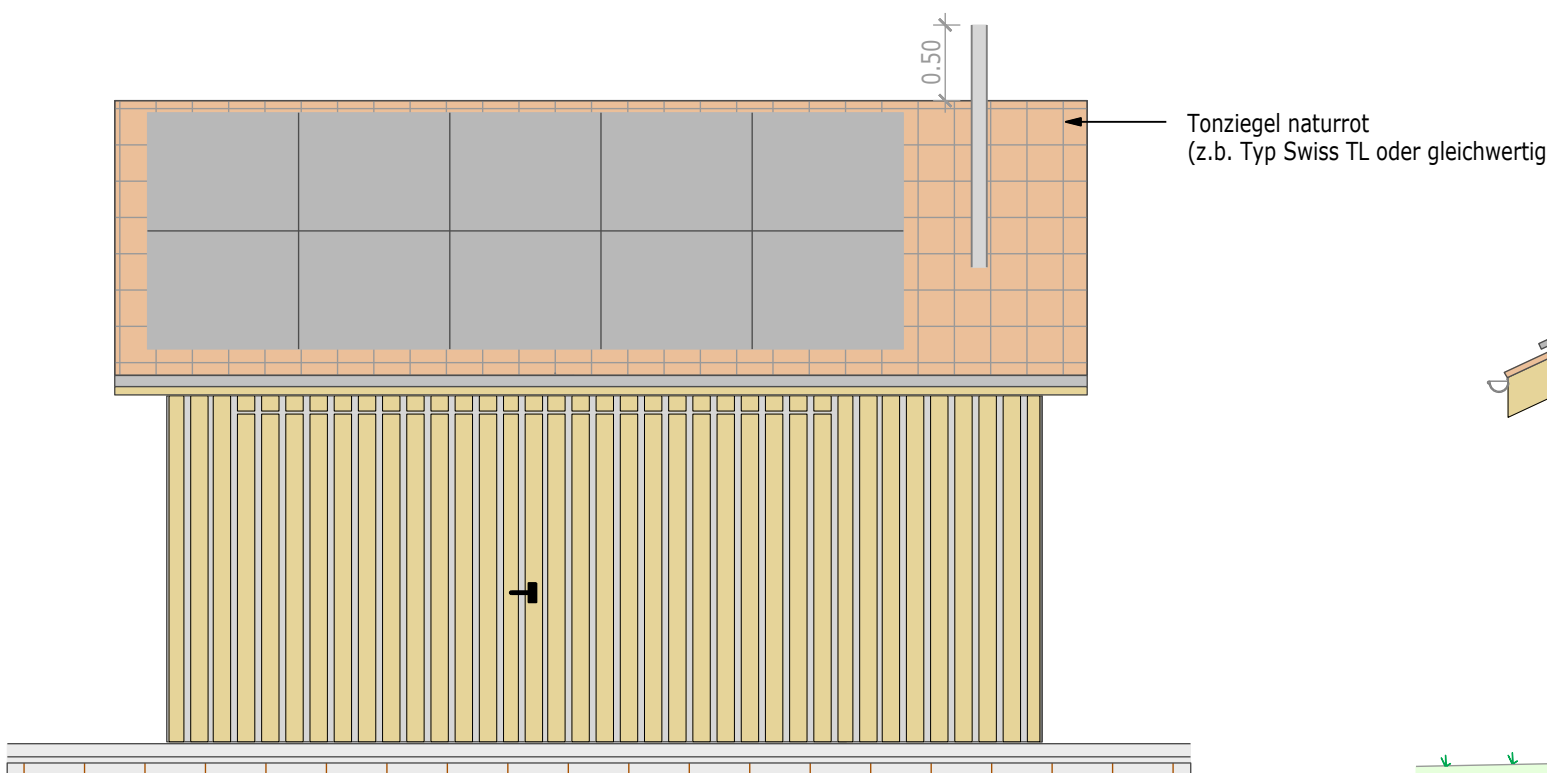


### Ansicht Süd 1:50

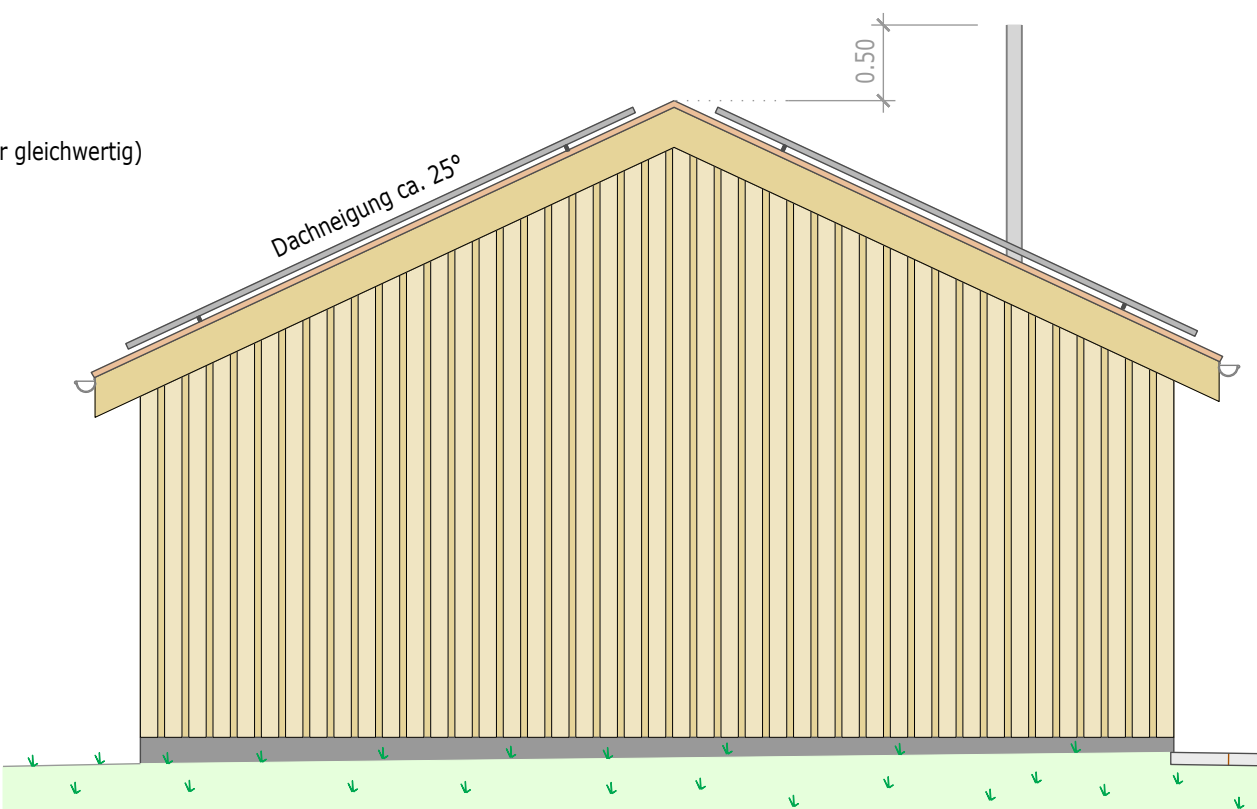


### Detail Gestaltung Fassade 1:5


Detail Fassade Nord, Süd, West, Deckleistenschalung roh

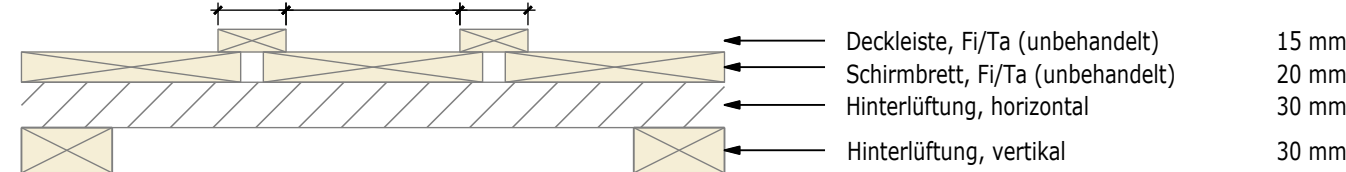


Detail Fassade Ost, Flügeltüren Raum Notstromanlage, Schirmbretter

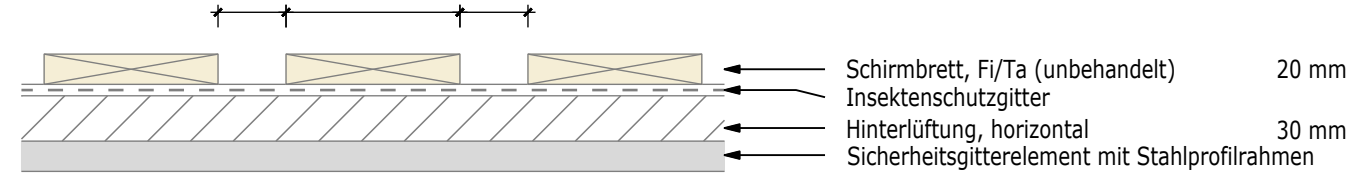

### Ansicht Nord 1:50

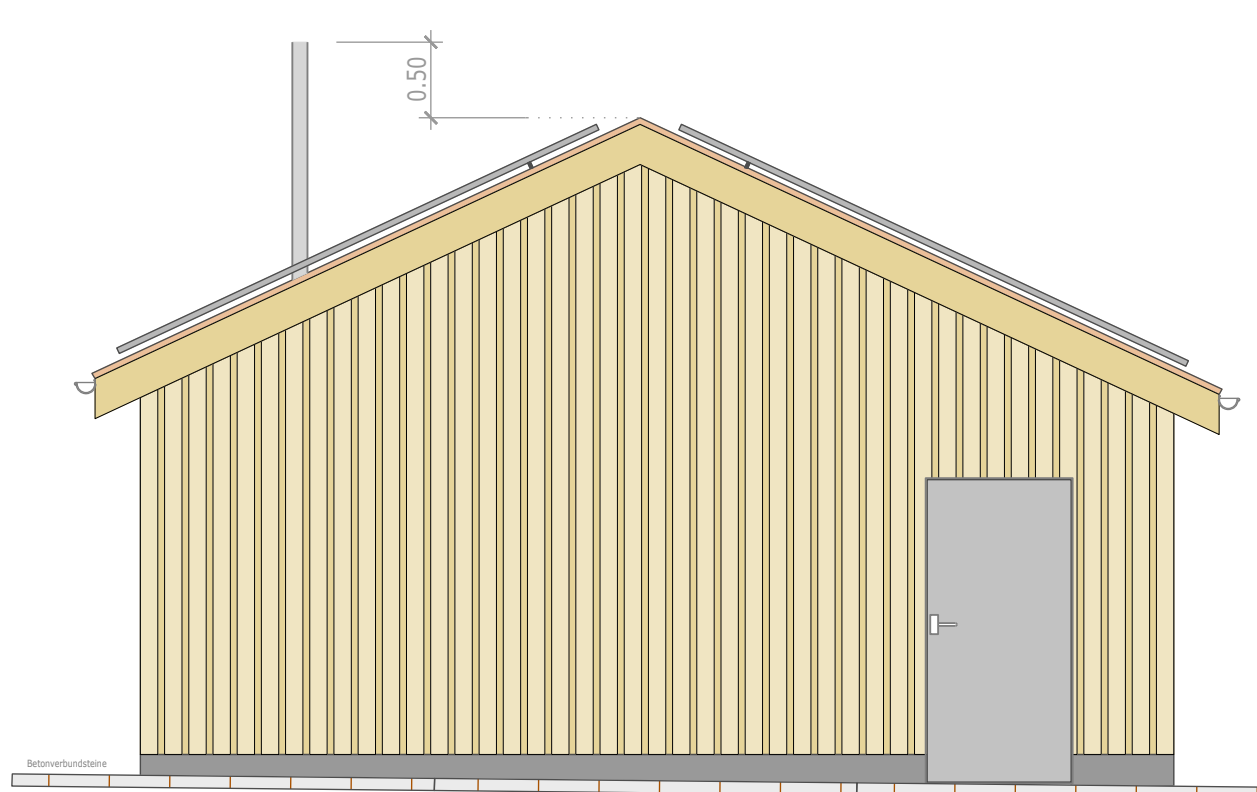

### Schnitt A-A

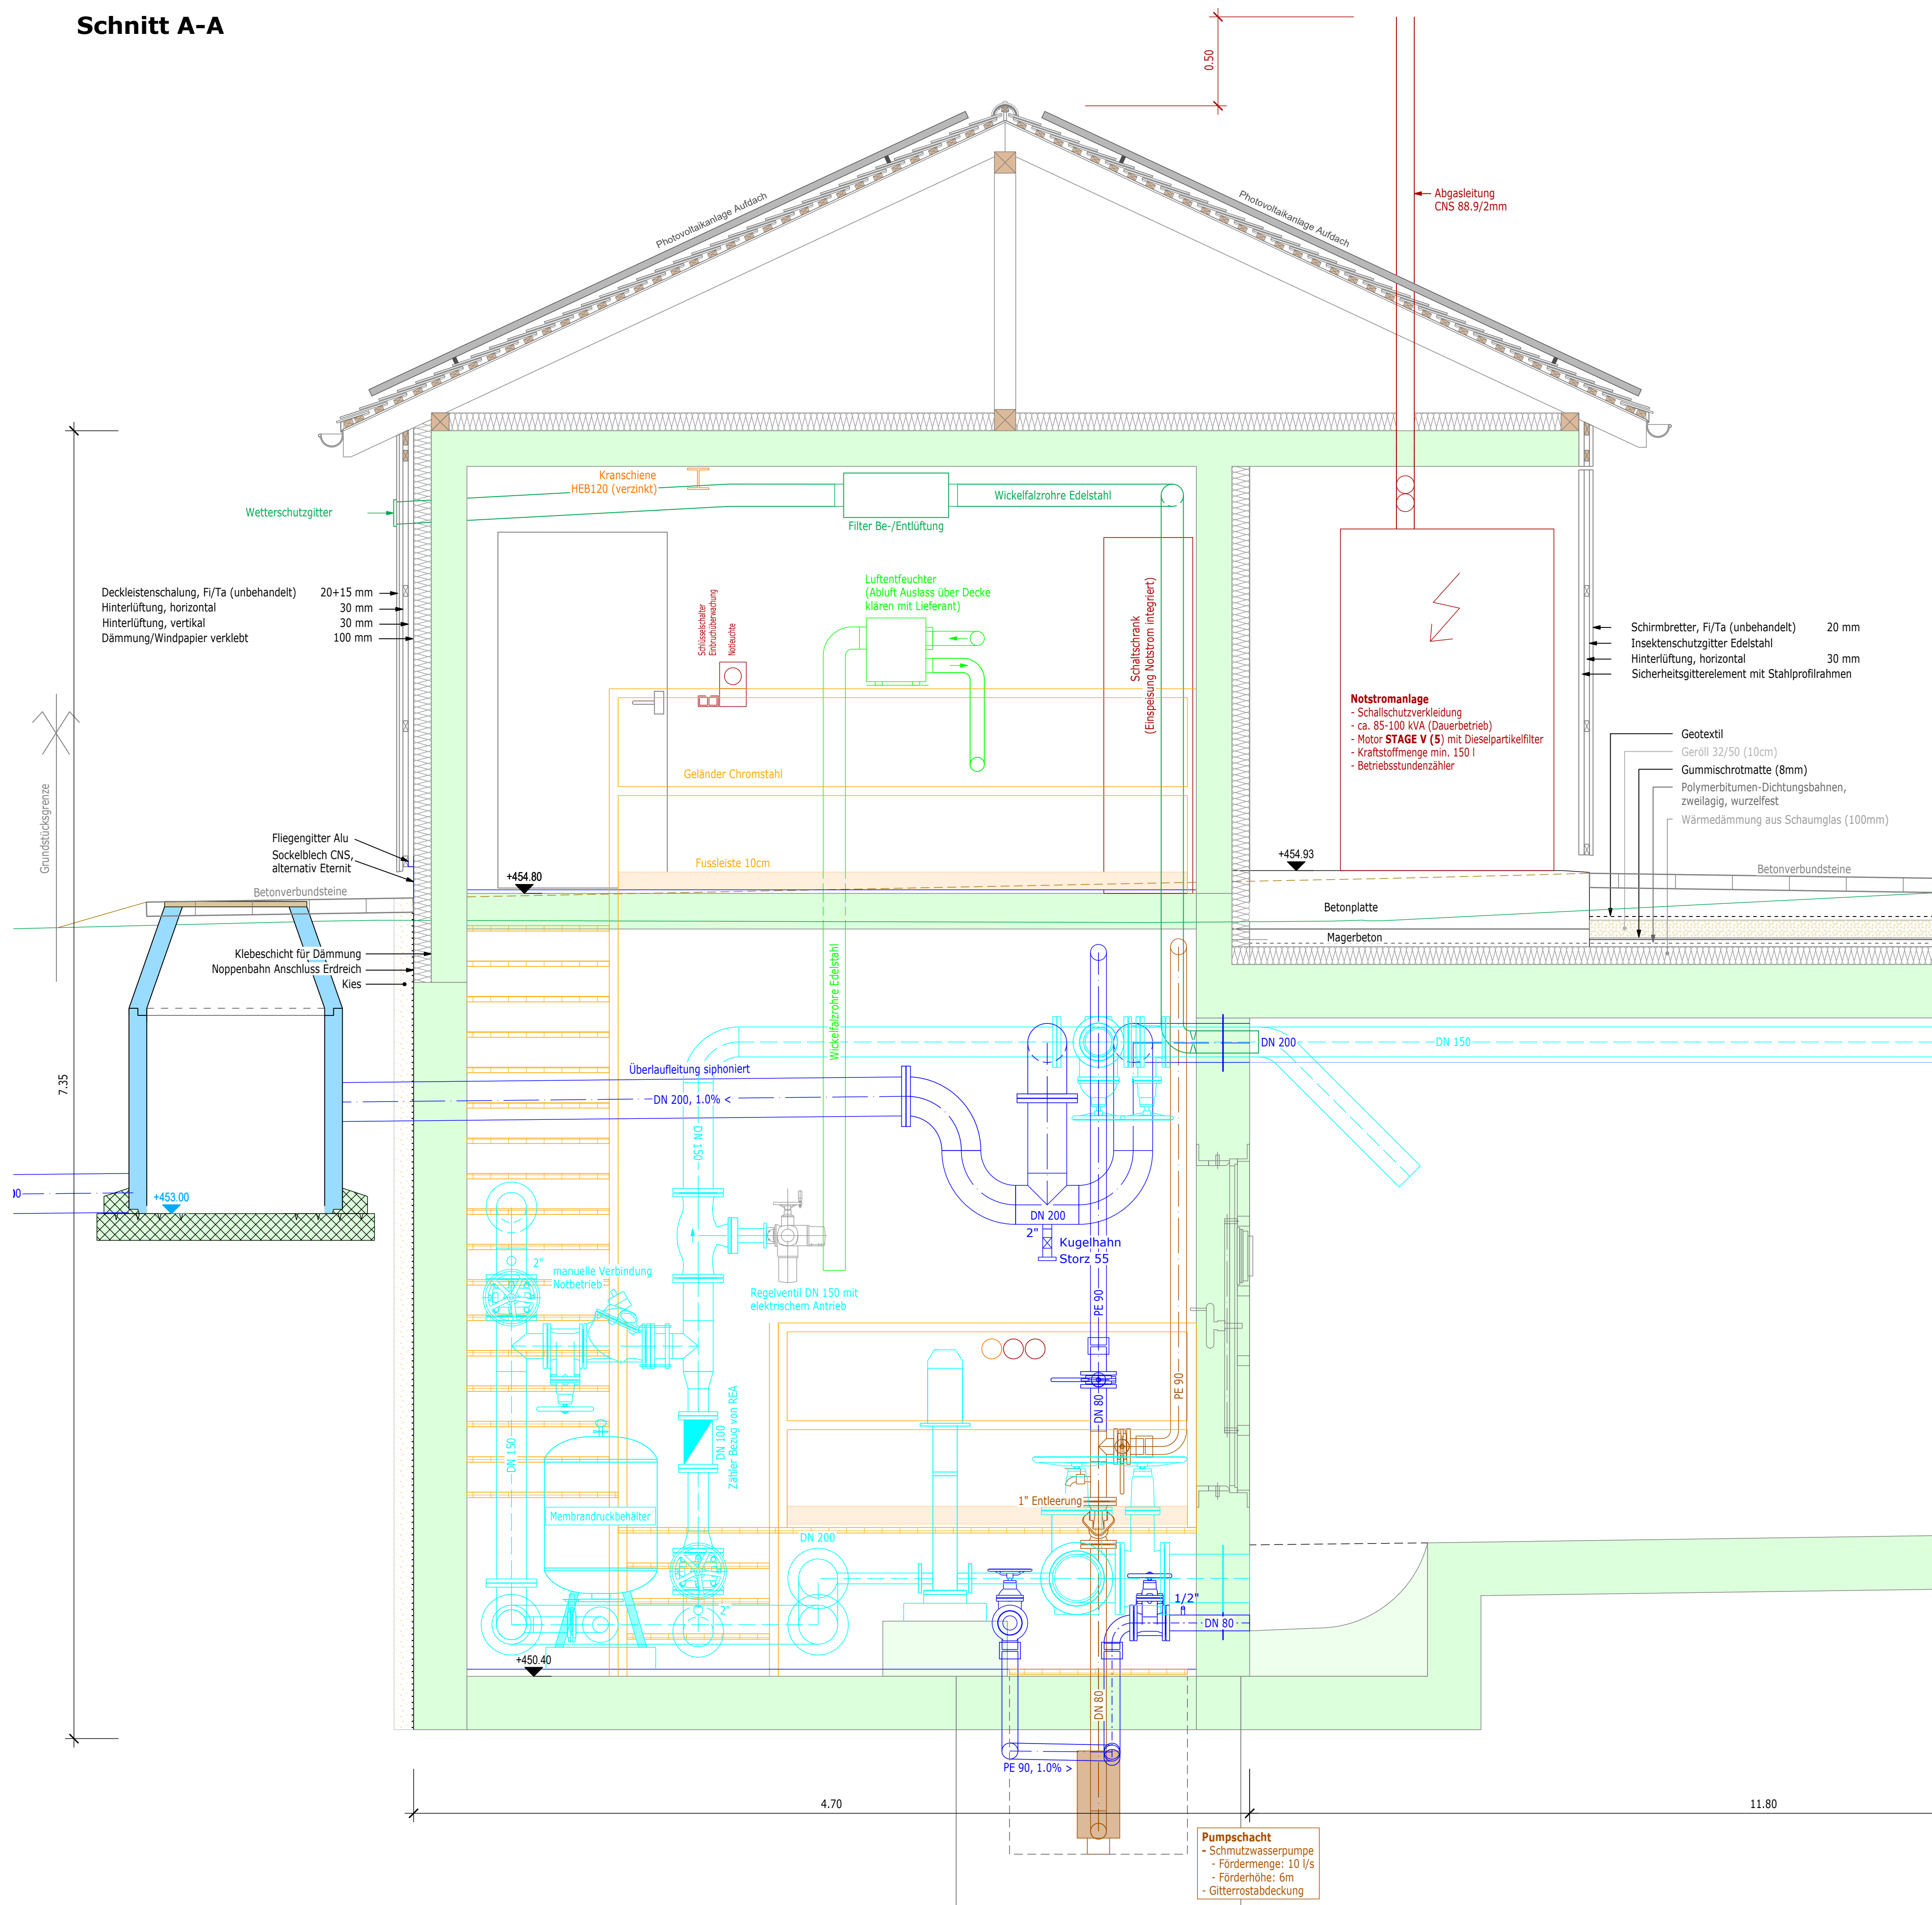

### Schnitt B-B

