


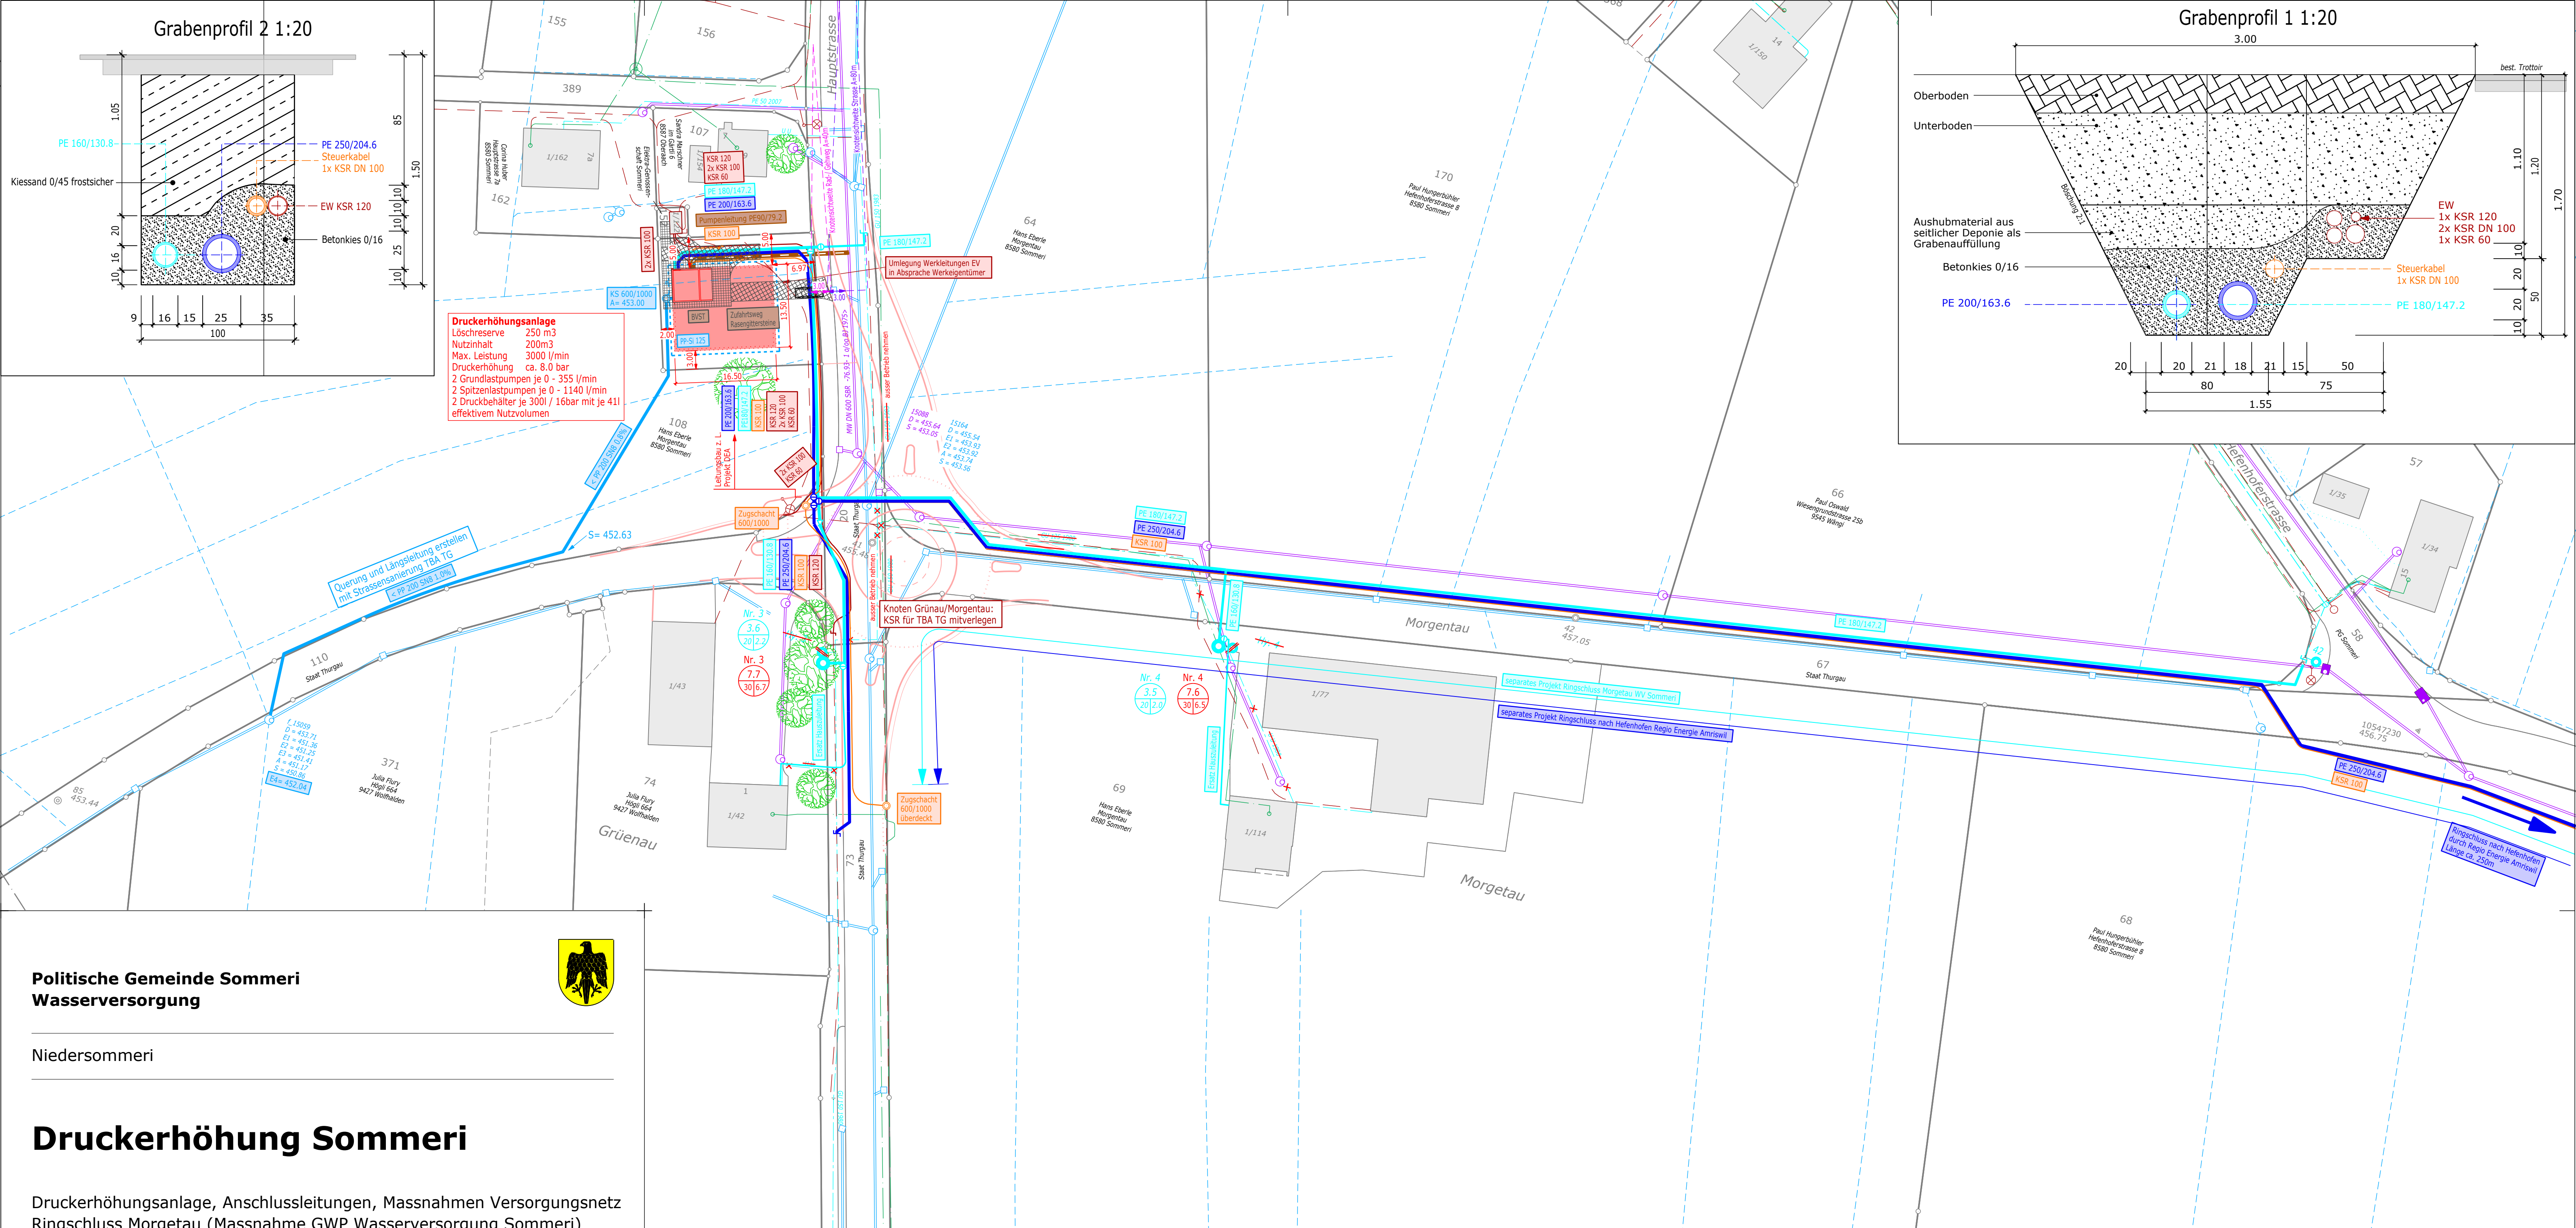

Politische Gemeinde Sommeri
Wasserversorgung



Niedersommeri

Druckerhöhung Sommeri

Druckerhöhungsanlage, Anschlussleitungen, Massnahmen Versorgungsnetz
Ringschluss Morgetau (Massnahme GWP Wasserversorgung Sommeri)
Ringschluss Hefenhofen Regio Energie Amriswil (Drittprojekt)

Situation 1:500

Vorstudie | Vorprojekt | **Bauprojekt** | Ausführungsprojekt | Ausgeführtes Projekt

Plan Nr. 886.31-32-01

Format 84.0 x 59.4 Datei 886.31-32-01_Situation 500.2d

Änderung	Entwurf	gezeichnet	kontrolliert	Datum
	sra	csp/gfr		15.05.2025

Exemplar für:

Werkleitungen

bestehend | projektiert

- Mischabwasserleitungen
- Regenabwasserleitungen
- Abwasserdruckleitungen
- Strassenentwässerung
- Wasserleitungen WV Sommeri
- Wasserleitungen Ringschluss Hefenhofen (REA)
- Elektrische Anlagen
- Telekommunikation
- Steuerkabel

Strassenbau

- Rasengittersteine
- Betonverbundsteine

Legende Wasser Projekt

- ⊕ Schieber
- ↗ Baujahrwechsel
- ✱ Leitung aufheben

Hydrantenwerte

Werte ohne DEA, mit best. Leitungsnetz

- 6.5 Statischer Druck (bar)
- 495.0 Betriebsdruck (bar)
- Entnahmemenge (l/s)

Werte mit DEA, und Leitungserneuerungen

- 6.5 Statischer Druck (bar)
- 495.0 Betriebsdruck (bar)
- Entnahmemenge (l/s)


ausser Betrieb

Soweit bestehende Werkleitungen bekannt sind, wurden sie prinzipiell eingetragen. Es besteht kein Anspruch auf Vollständigkeit. Bei Bedarf muss die genaue Lage beim Werkgeigekäufer erhoben werden.


0 5 10 25m

Grundlagenerhebung	
Ämtliche Vermessung:	März 2017
Werkleitungen:	März 2017
Feldaufnahmen:	März 2017

Massnahmen Pumpwerk Sommeri, Ausschnitt 1:200

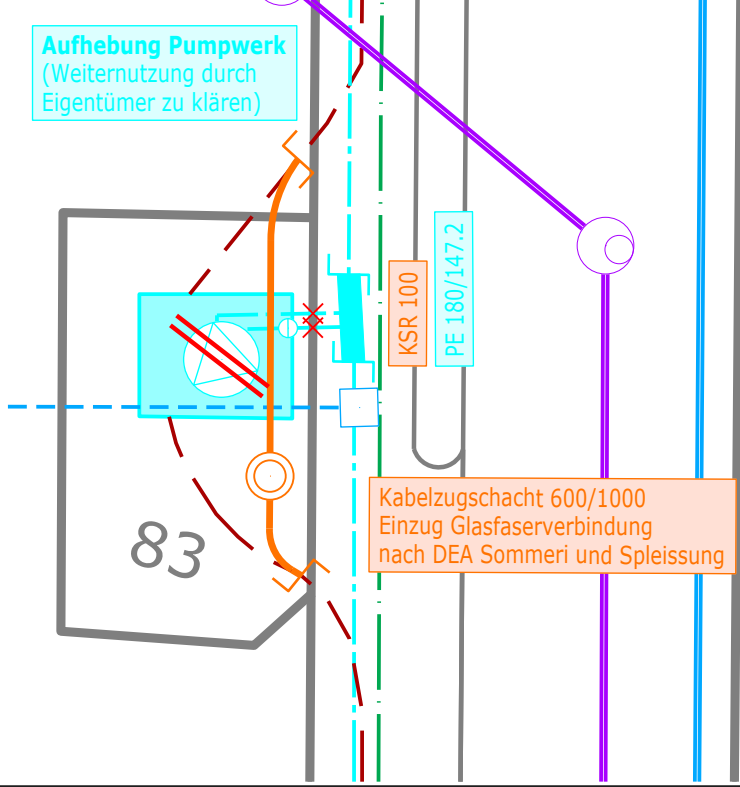

Ausserbetriebnahme Reservoirzuleitung Förstergasse, Ausschnitt 1:500

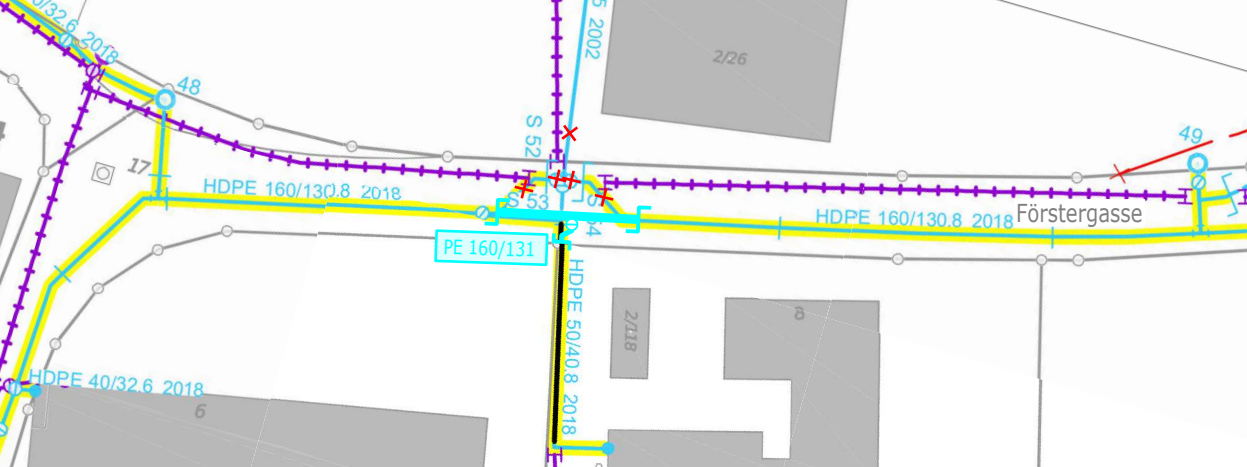

Versorgungsgebiet Alpstein, Ausschnitt 1:500

